

T.C.  
KDZ. EREĞLİ BELEDİYESİ  
İMAR VE ŞEHİRCİLİK MÜDÜRLÜĞÜ

Adres MUSTAFA AKBAŞ

Sayı: 483 Gün:


06.12.2011

Tarihli dilekçenize karşılık

Amme hizmetine ayırma ve birleştirmeye Programdadır  
Ayrılmış sahadır.  Tabii sahadır.  Program dışıdır

Not: a) Projeler İmar talimatnamesine uygun olarak yapılacaktır.  
b) Ruhsat için proje ile müracat edildiği zaman tapu harcı alınacak röperli kroki ibraz edilecektir.  
c) İmar durumu evrağı 1 yıl geçerlidir.  
d) Temel harfiyatı DERGAZ denetiminde yapılacaktır.

A - İskan sahasındadır.  
 B - Meskun sahasındadır.  
 C - İnkişaf sahasındadır.  
 D - Mücavir sahasındadır.  
 E - Kotundadır.  
 F - Sanayi sahasındadır.  
 G - Maden im. sahasındadır

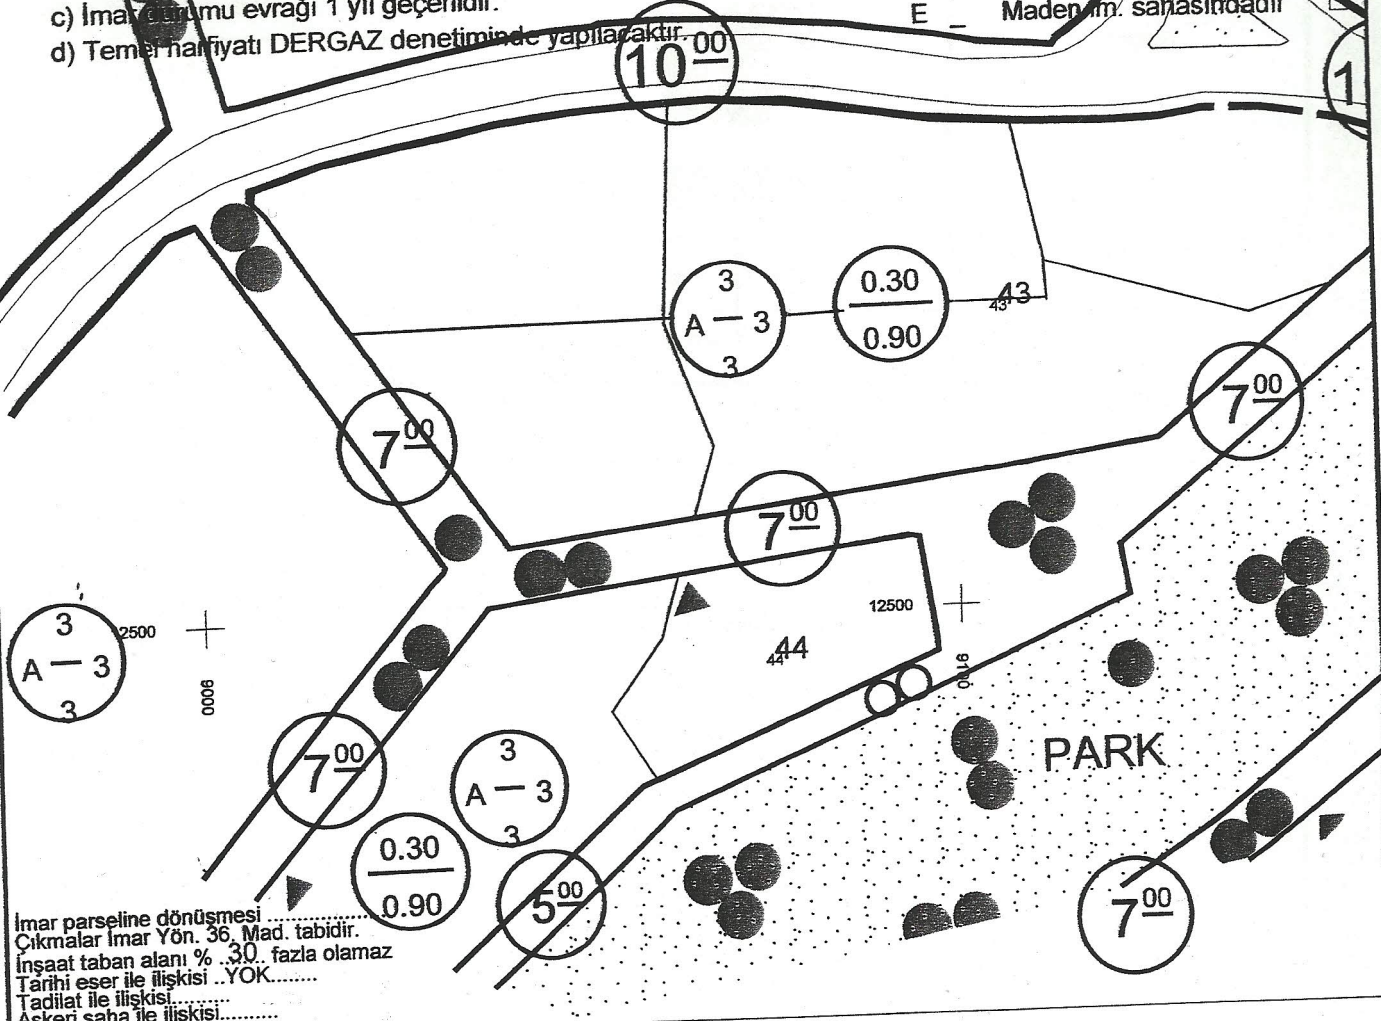

İmar parseline dönüşmesi  
Çıkmalar İmar Yön. 36. Mad. tabidir.  
İnşaat taban alanı % 30. fazla olamaz  
Tarihi eser ile ilişkisi ..YOK.....  
Tadilat ile ilişkisi.....  
Askeri saha ile ilişkisi.....

Bina yüksekliği : 3 KAT  
Bina derinliği : KROKİDE  
Ön bahçe mesafesi : 3.00 METRE  
Komşu mesafesi : 3.00 METRE  
Arka bahçe mesafesi : KROKİDE  
Mahalle : KESTANECİ  
Sokağı :

İnşaat nizamı : A-3  
Çatı eğimi : % 33  
İmar şartları : KROKİDE  
Cephe : ARSA  
Saha : ARSA  
İmar planı Ölçek : 1/1000  
Tasdik Tarihi : 29.03.1990  
Gayrimenkul cinsi : M2

Kadastro	Pafta	Ada	Parsel	Kapı
	F26B24A2B	937	43-44	0

İmar	PAFTA	Tasdik Tarihi
	14M-III	29.03.1990

İş bu imar durumunun uygun olduğunu  
Tasdik ve imza ederim  
İmar durumunu çizen

Adı Soyadı  
İmza

Adı Soyadı  
İmza

Kontrol Eden  
İmar ve Shr. Büro şefi  
İSMAIL YALÇIN  
HRT. TEK. ELM

İş bu imar durumunun uygun olduğunu  
Tasdik ve imza ederim

Adı Soyadı  
İmza

06.12.2011  
İmar ve Şehircilik Müdürü V.  
HAKAN DUYSAK  
HARİTA MÜHENDİSİ